


第2体育館建物情報

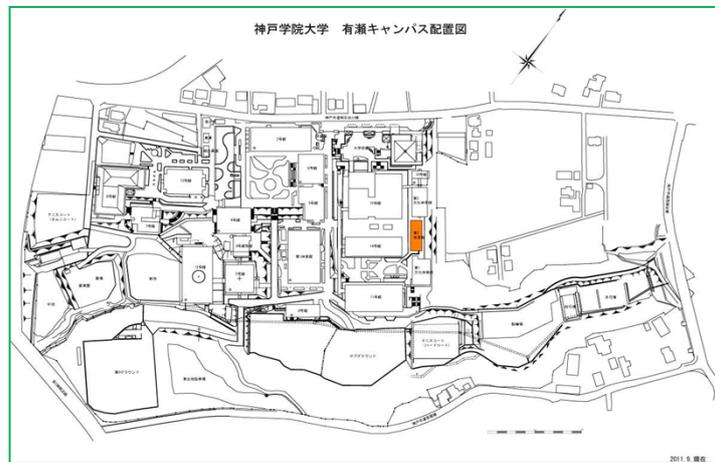


竣工年度	1973年10月27日
構造	鉄骨造亜鉛メッキ鋼板葺2階建
建築面積	420.00 m ²
延床面積	840.00 m ²

第2学生会館(第2体育館)平面図(1階~2階)

1:200

2階(420m²)

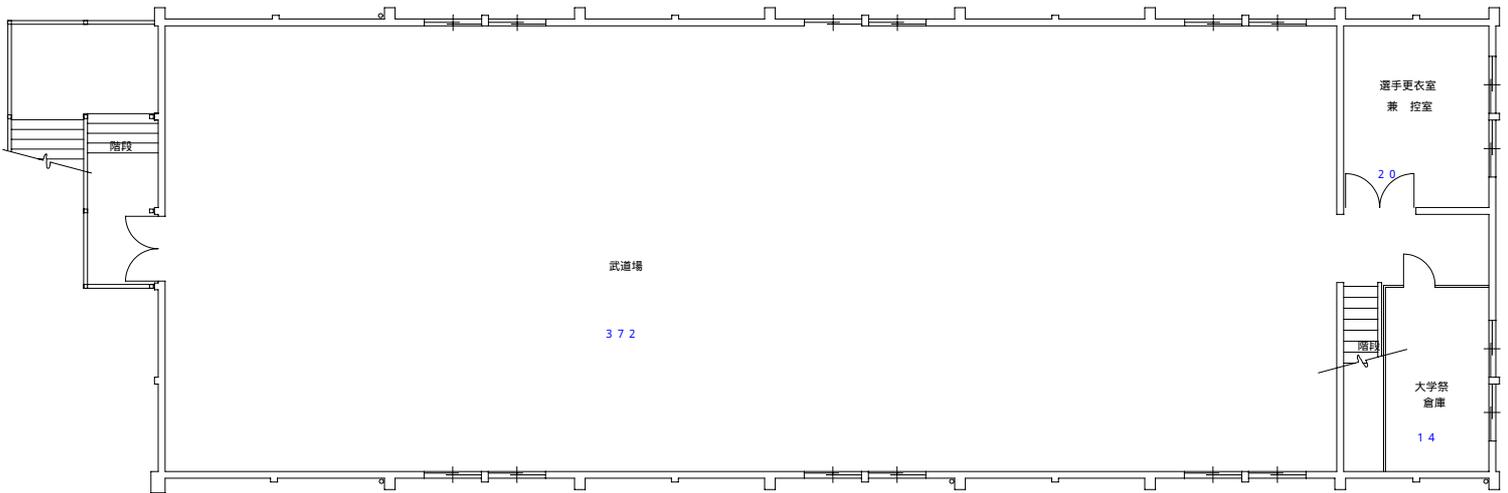

1階(420m²)

