


大学会館建物情報

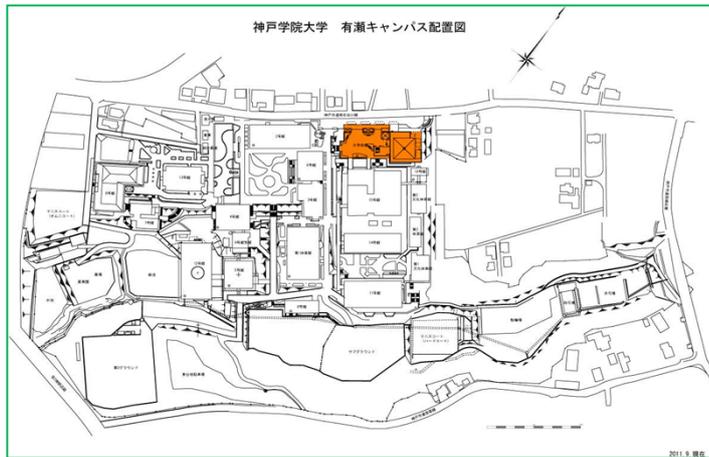

竣工年度

1999年2月15日

構造

鉄筋コンクリート造陸屋根・アルミニューム板葺5階建

建築面積

3,079.50 m²


延床面積

7,256.83 m²

大学会館平面図



1 : 500

3階 (1135.81㎡)

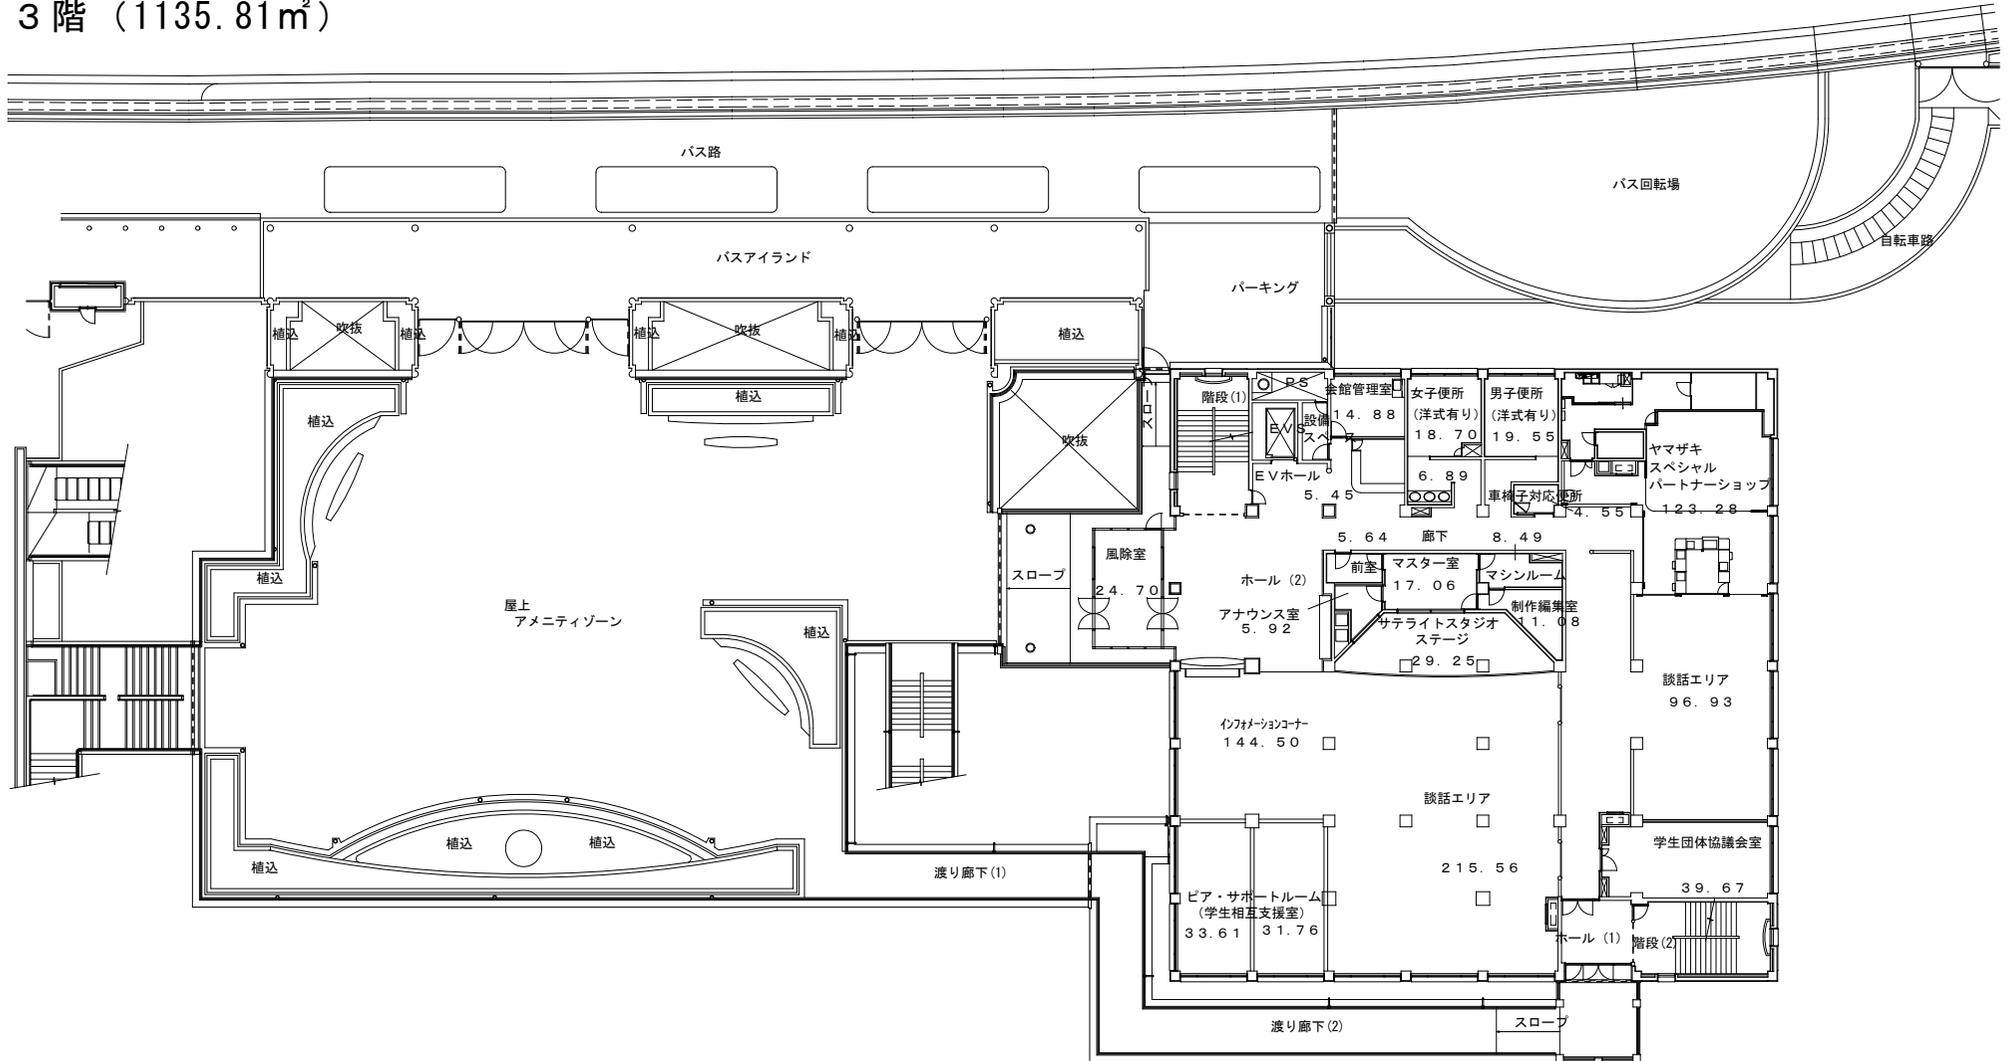

大学会館 平面図

5階 (401.44m²)

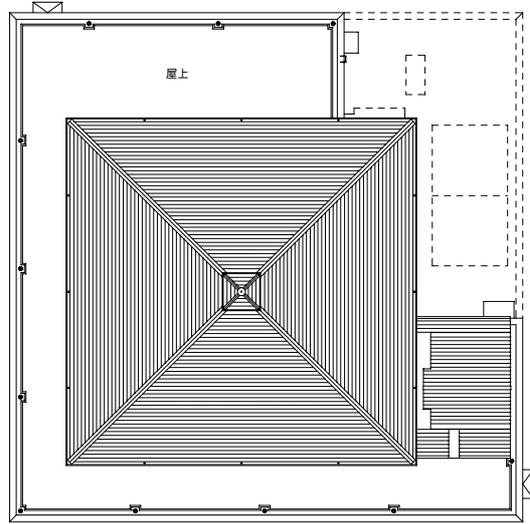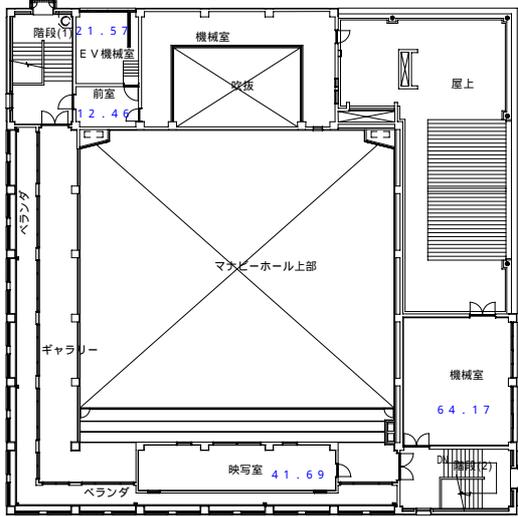

4階 (1111.22m²)

