




C号館建物情報

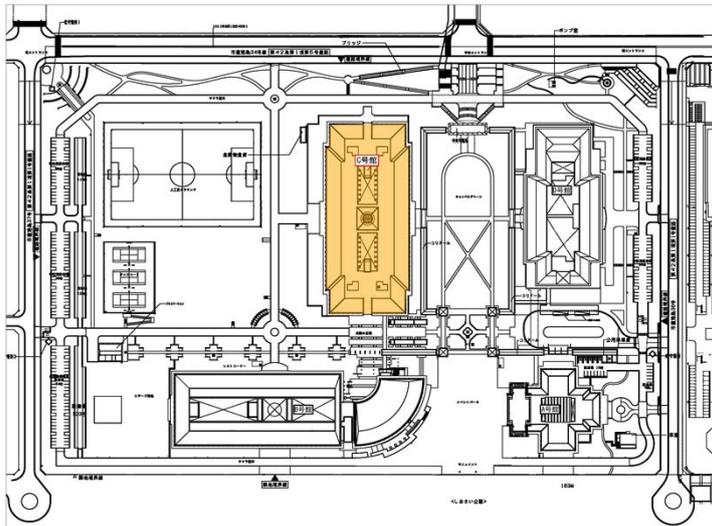

竣工年度	2007年1月18日
構造	鉄骨鉄筋コンクリート造4階建
延床面積	25,889.88 m ²

C号館 1階 (7,091.24㎡)

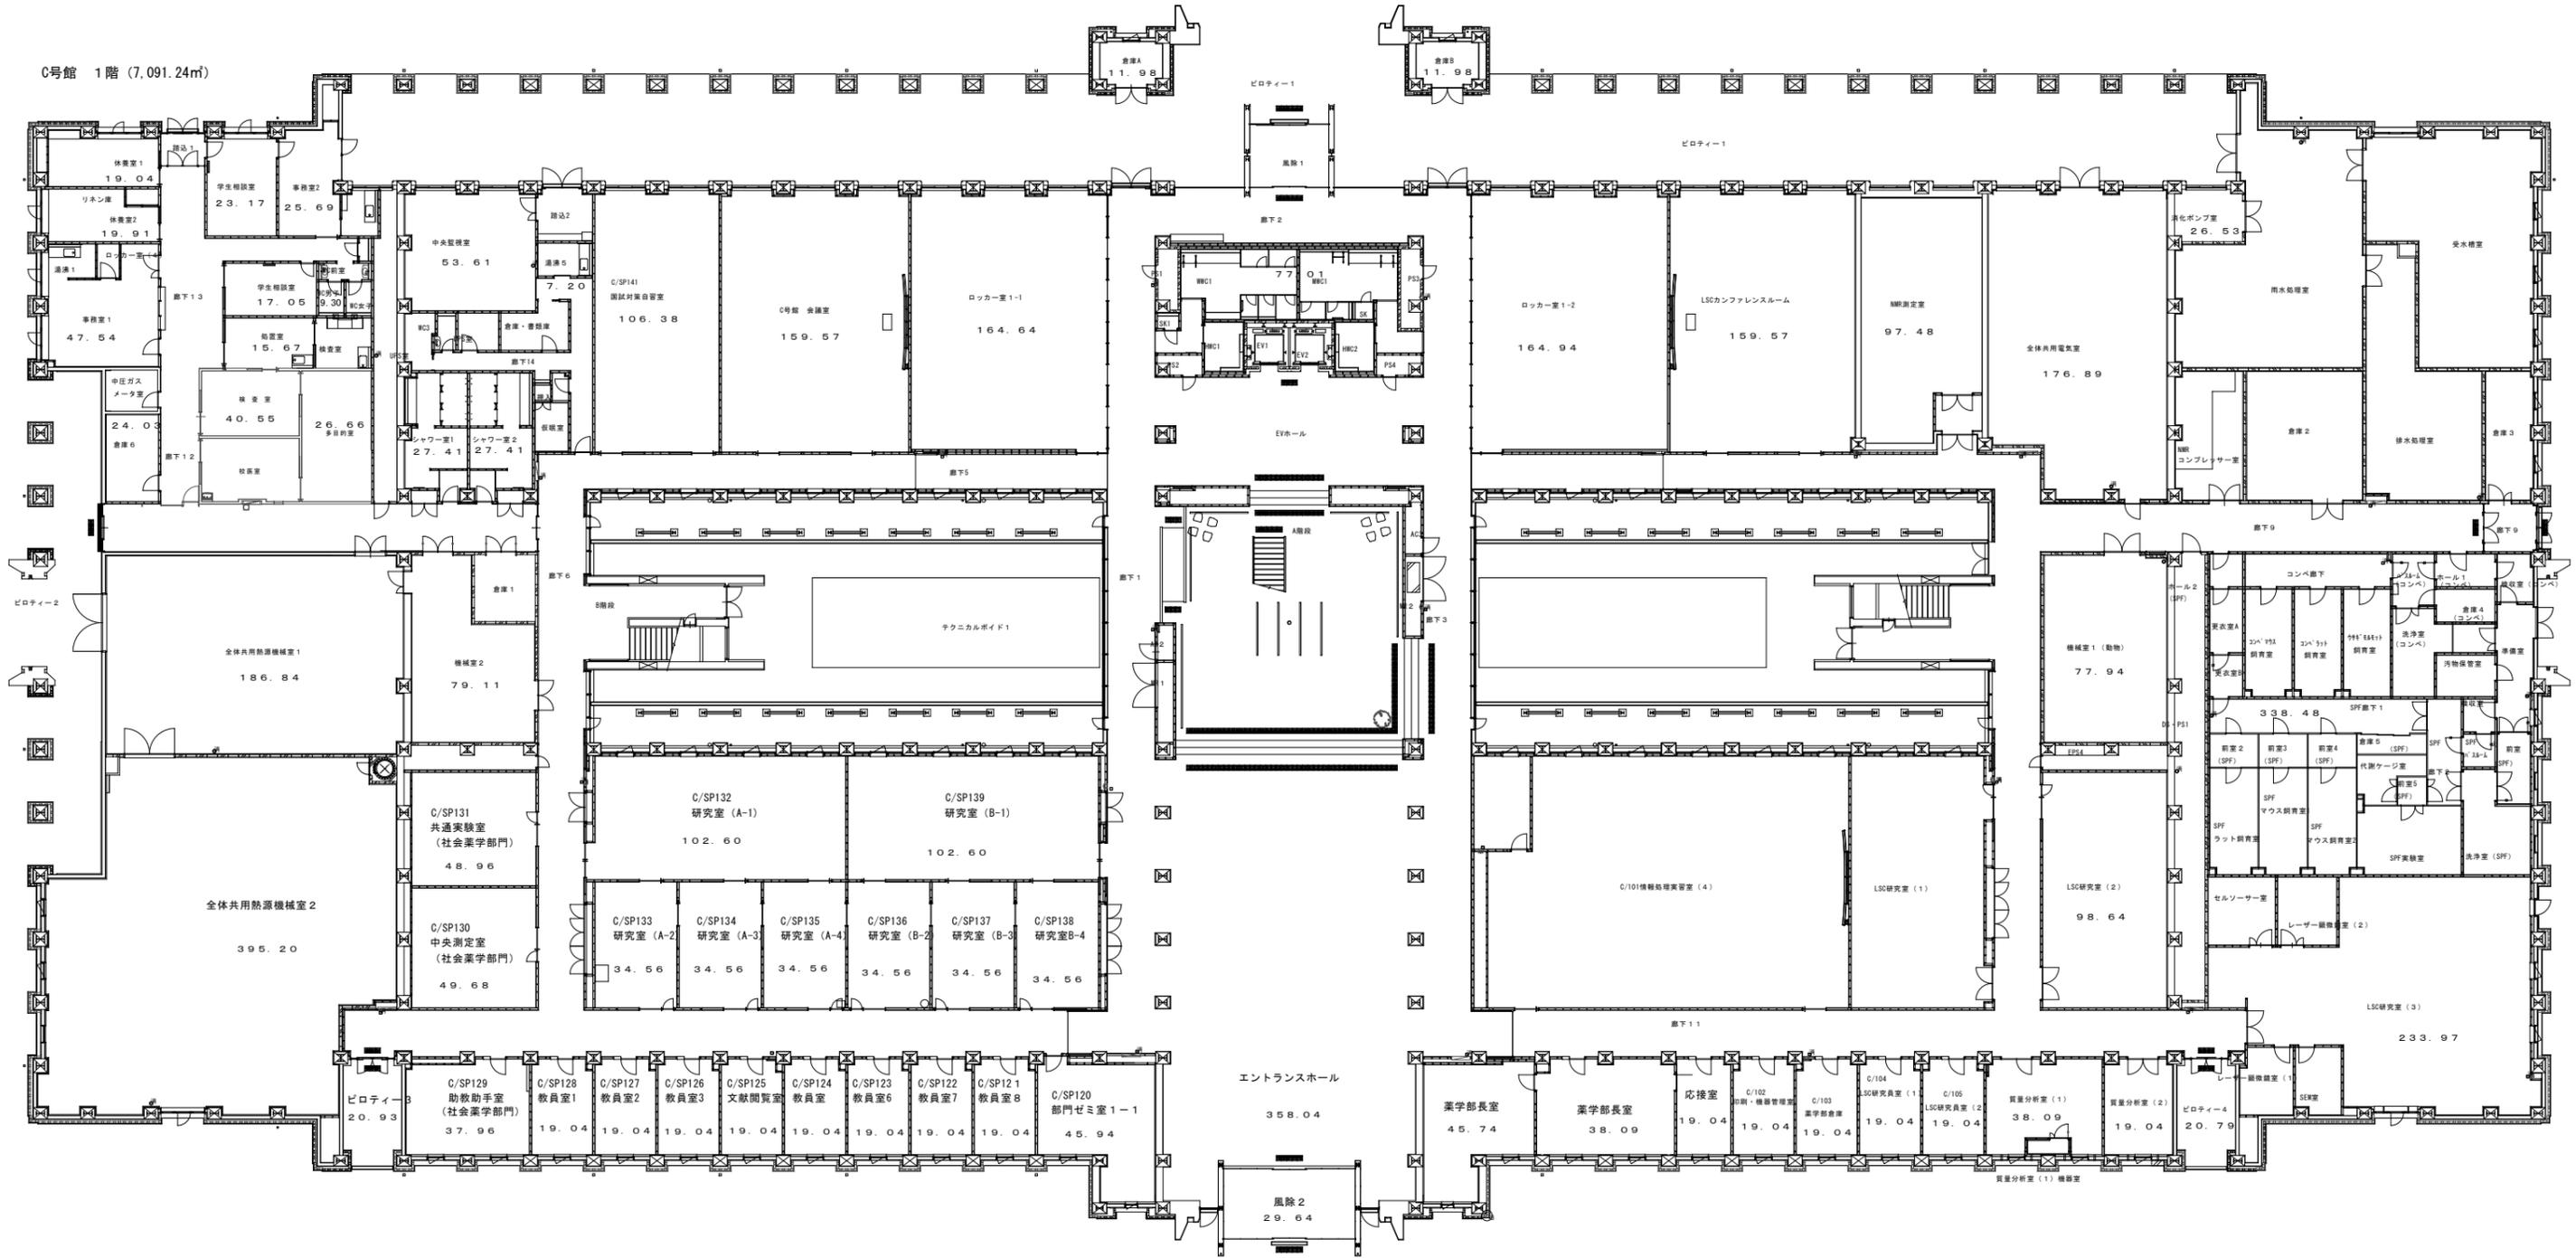


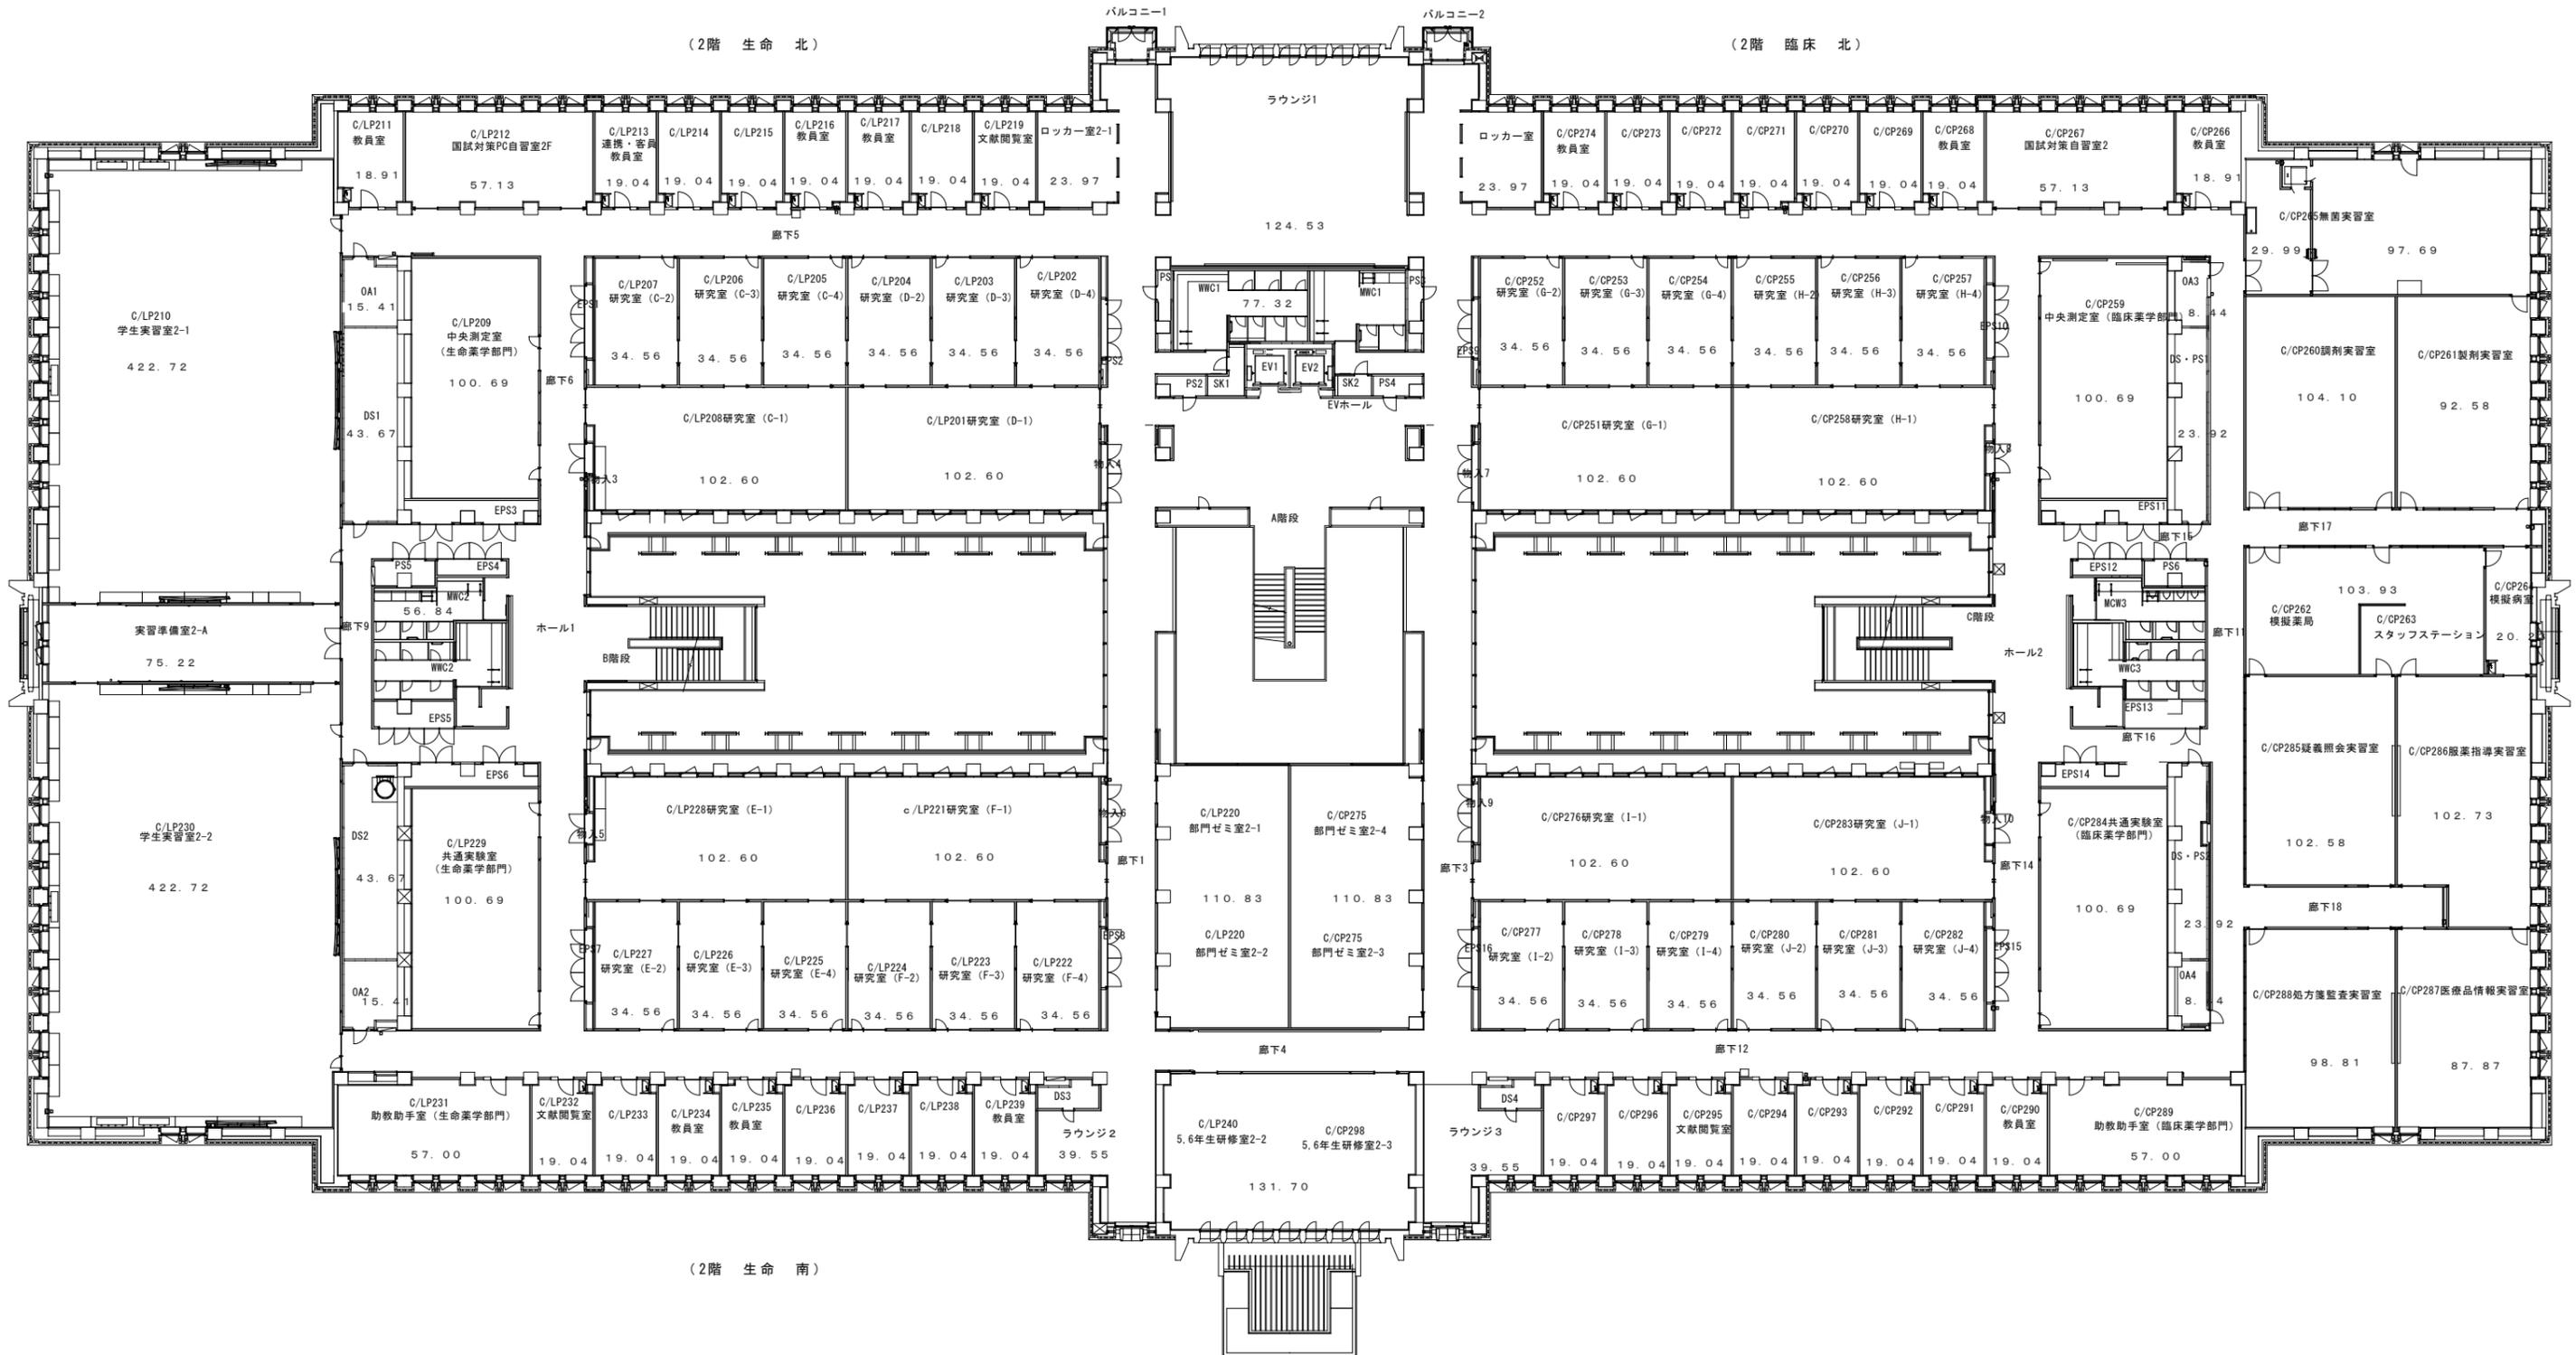

C号館 3階 (7,718.88㎡)

(3階 物生 北)

(3階 分子 北)

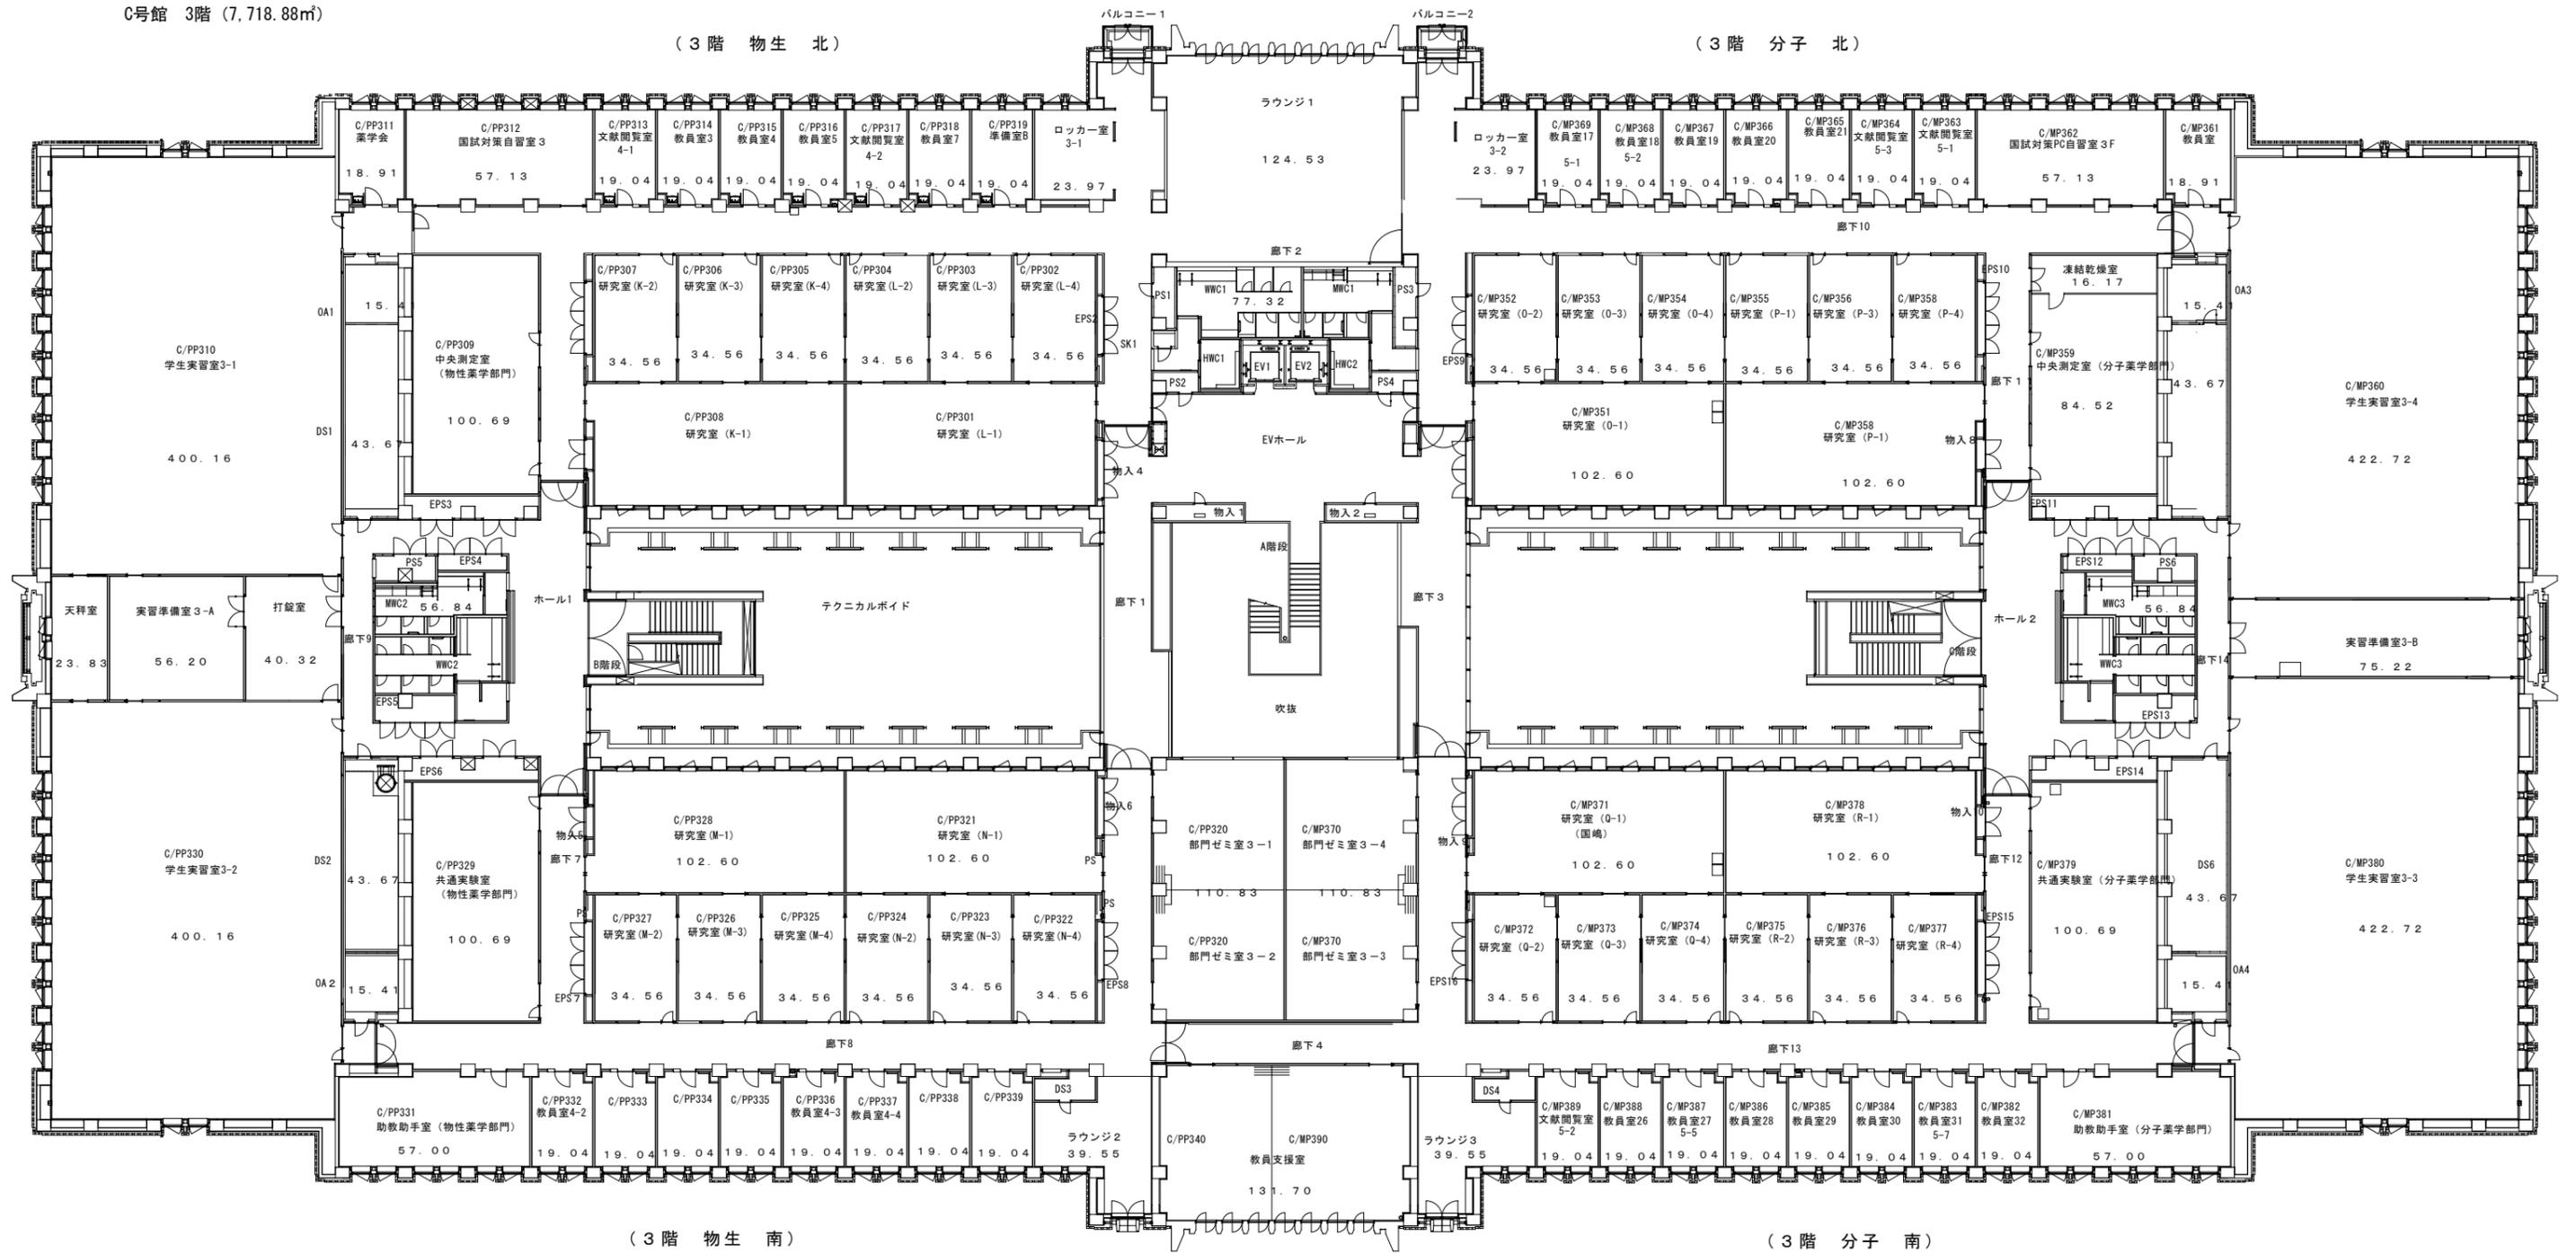

(3階 物生 南)

(3階 分子 南)

C号館 4階 (3,361.15㎡)

